

**BUDYNEK MIESZKALNY
WIELORODZINNY**

ul. Dzielna 18
05-075 Warszawa


LOKAL NUMER

11

powierzchnia: 42,1 m²

ilość pokoi: 2

kondygnacja: I piętro

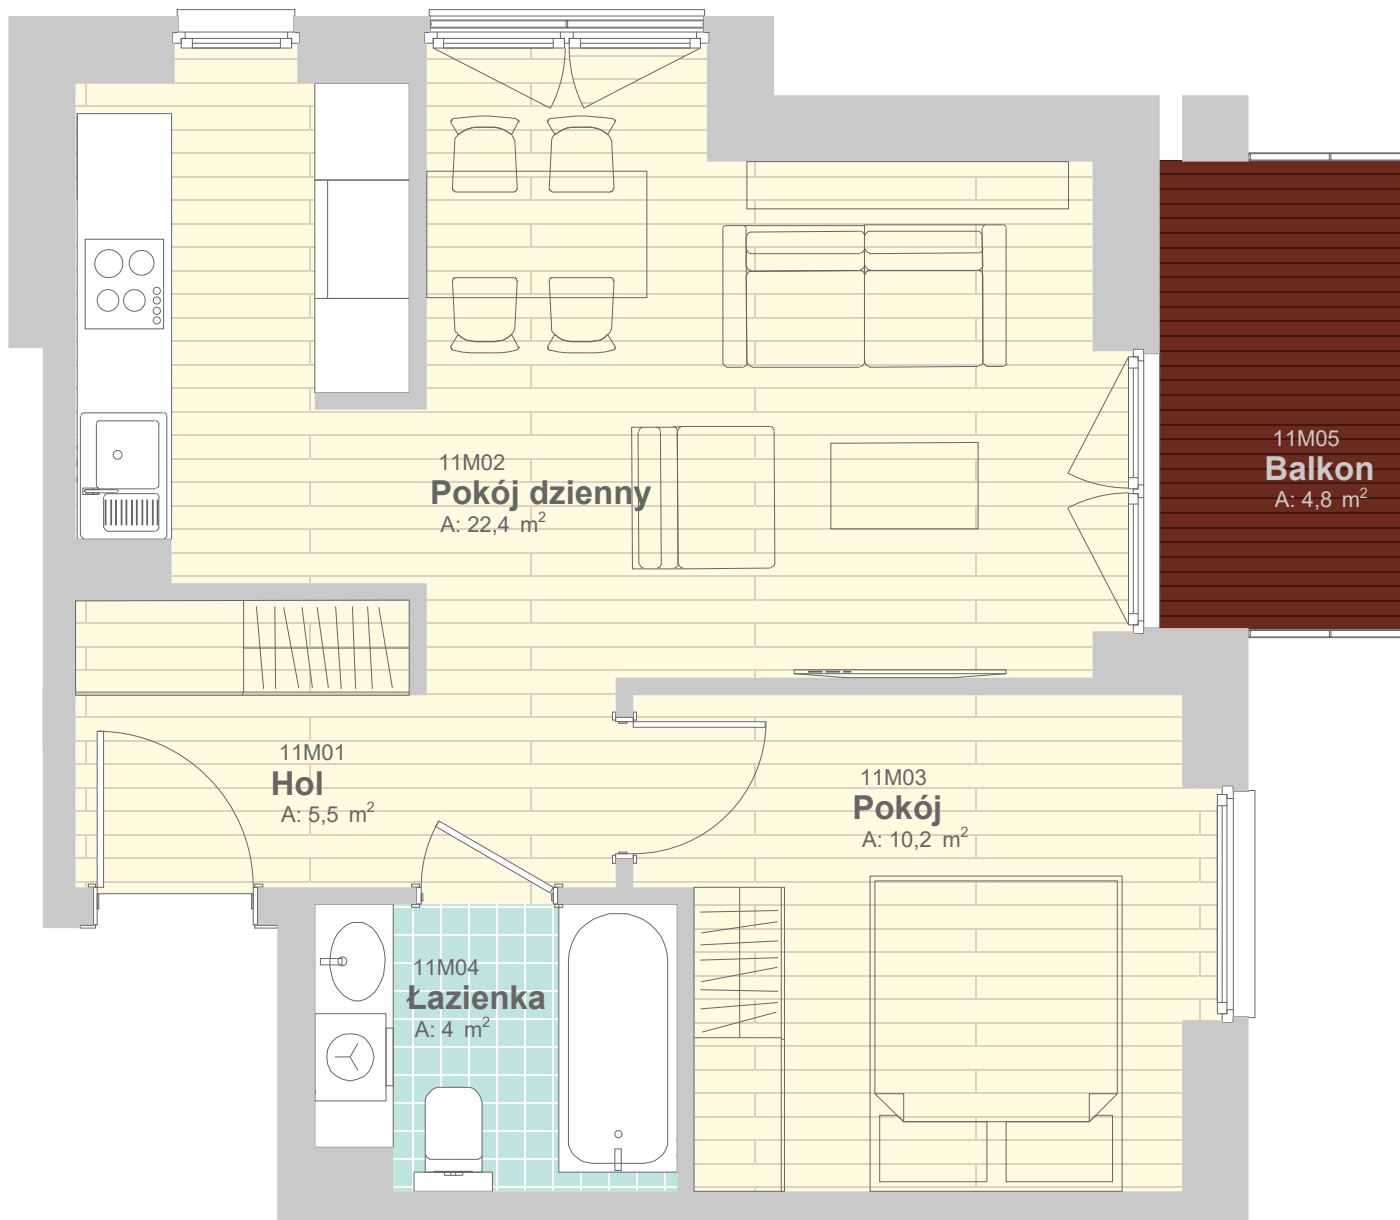

UWAGA: Przedstawione rozwiązania mogą ulec zmianie.
Materiały graficzne mają charakter informacyjny
i nie stanowią oferty handlowej w rozumieniu
art. 66 § 1 Kodeksu Cywilnego.