


**BUDYNEK MIESZKALNY
WIELORODZINNY**

ul. Stanisława Fiszera 21
04-402 Warszawa

**RZUT KONDYGNACJI
PARTER**

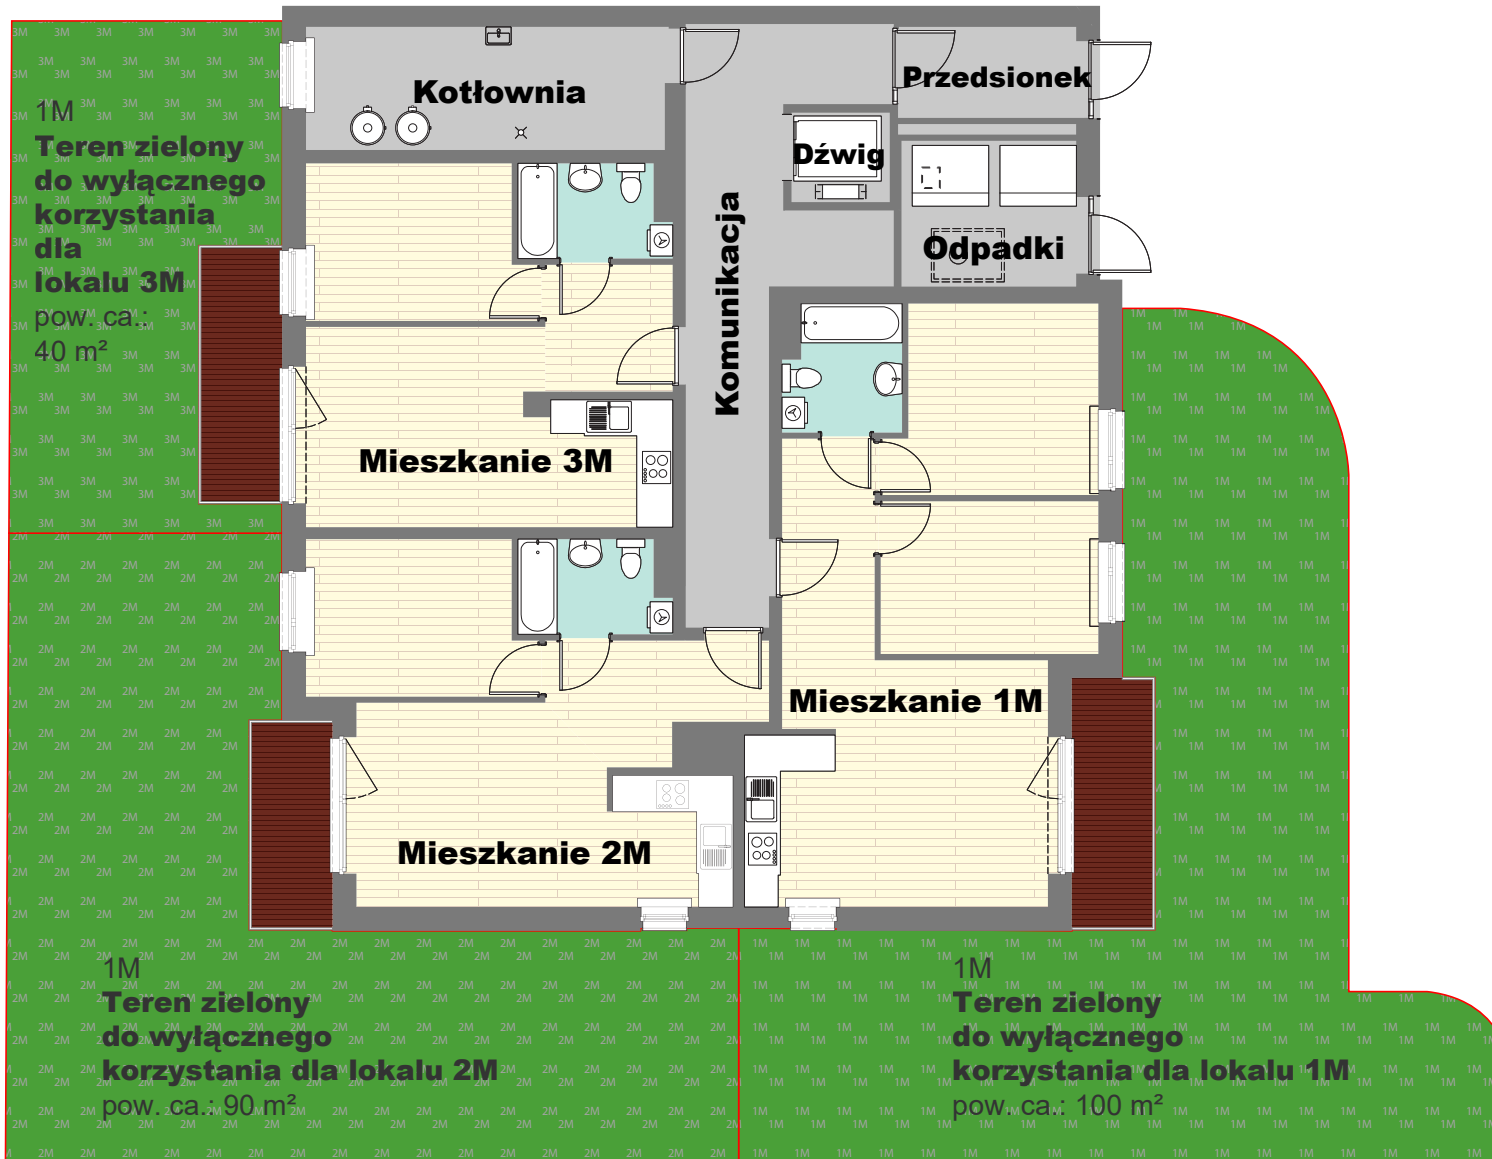

UWAGA: Przedstawione rozwiązania mogą ulec zmianie.
Materiały graficzne mają charakter informacyjny
i nie stanowią oferty handlowej w rozumieniu
art. 66 § 1 Kodeksu Cywilnego.